


RZUT DACHU

skala 1:100

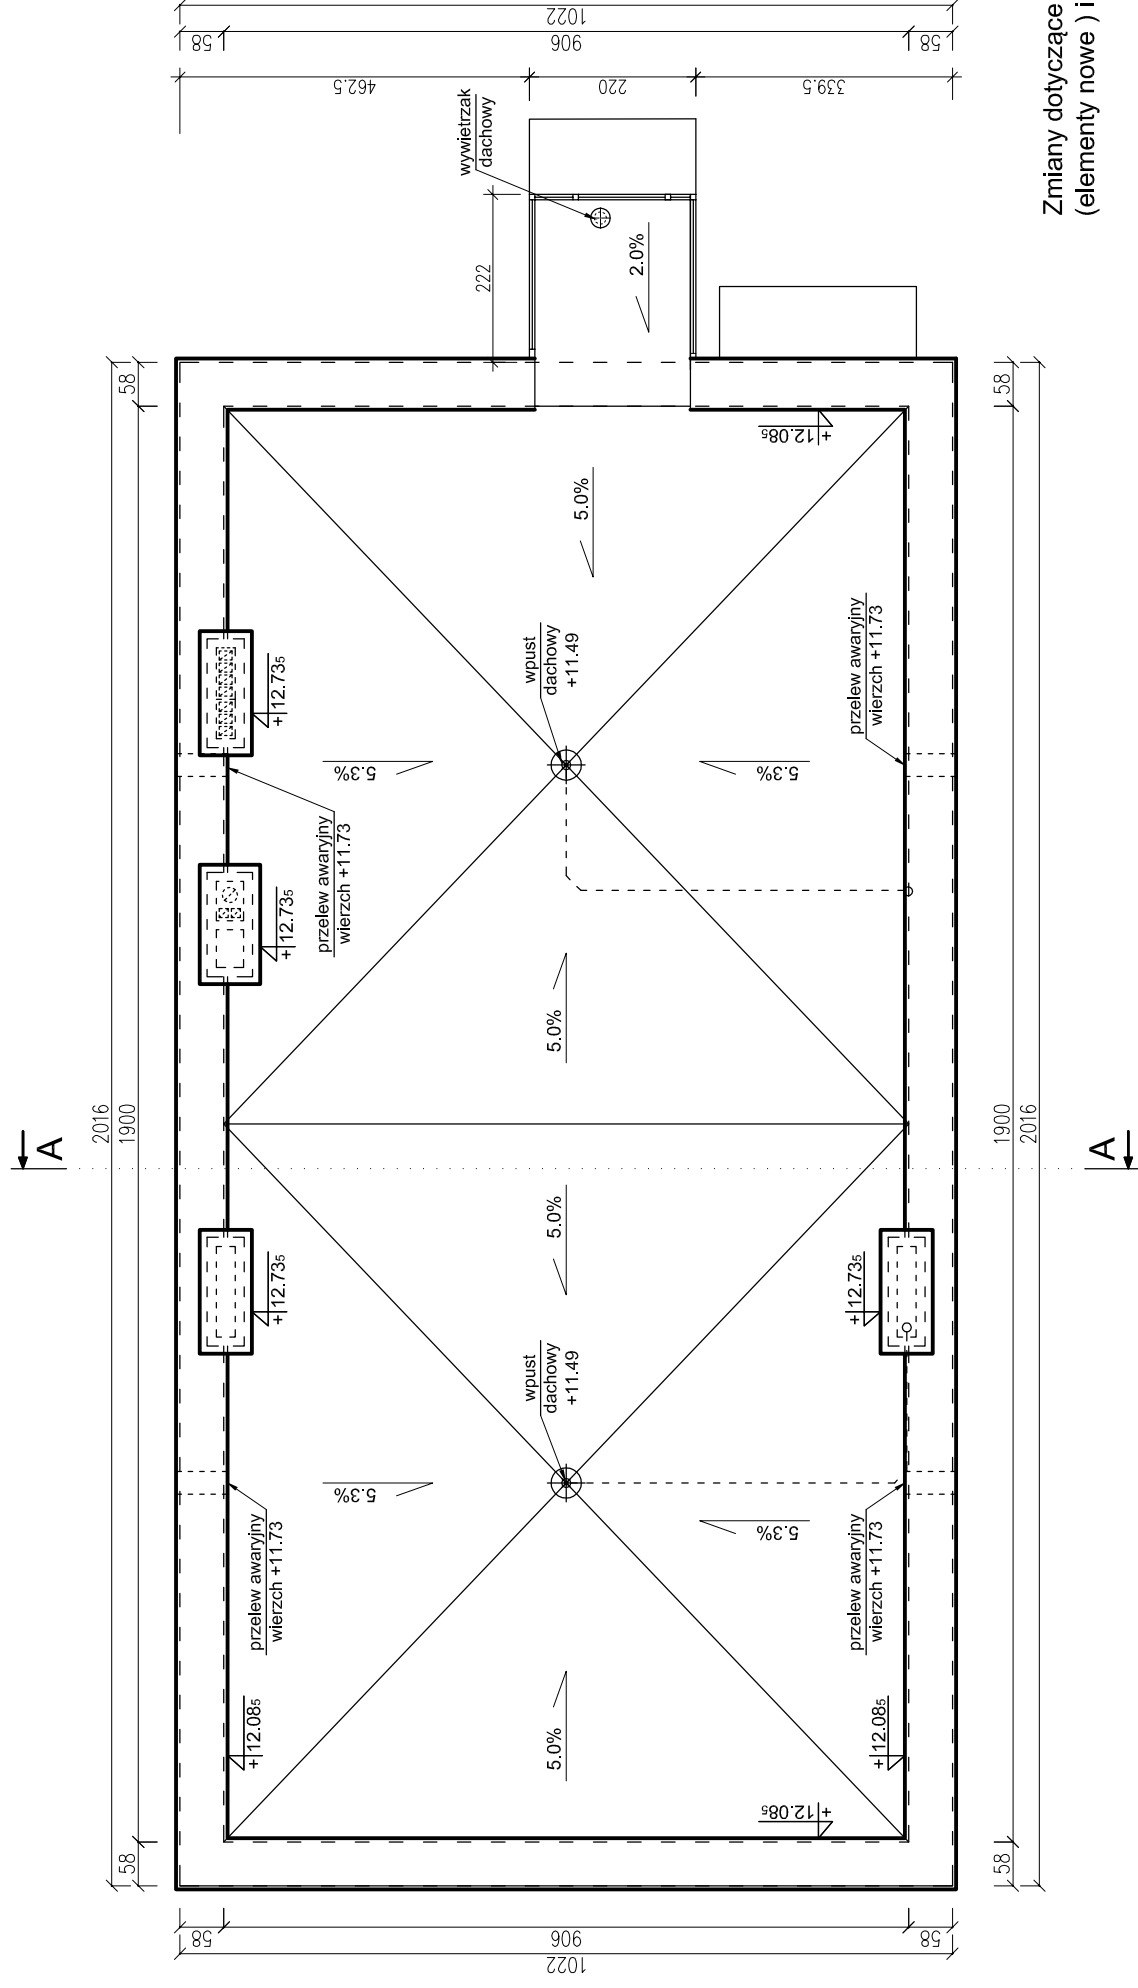

Zmiany dotyczące projektu zamieniono kolorem czerwonym (elementy nowe) i żółtym (elementy do likwidacji).

RYSUNEK NINIEJSZY
ZASTĘPUJE RYSUNEK NR A5

PROKONBUD Pracownia Projektowa mgr inż. Tadeusz Lato Lublin ul. Szelburg Zarembiny 16 tel. 81 744-90-84, 697 707 450	
Obiekt: BUDYNEK LABORATORIUM TECHNOLOGICZNEGO WRAZ Z NIEZBEDNĄ INFRASTRUKTURĄ TECHNICZNĄ; Barak 6, 21-002 Jastków; dz. Nr 33/13, 33/14, obr. 1-Barak jedn. ewid. 060907_2 Jastków	
Inwestor: SIGMA S.A. 21-002 Jastków, ul. Barak 6	
Projektował: mgr inż. arch. Marek Podolak spec. arch.	Data : 09.2020
Sprawił: mgr inż. arch. Rafał Wesołowski spec. arch.	Skala : 1:100
Temat: RZUT DACHU	
Nr rys.: A5/Z	